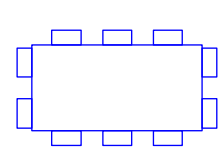

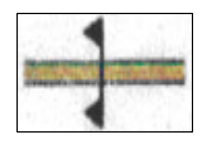
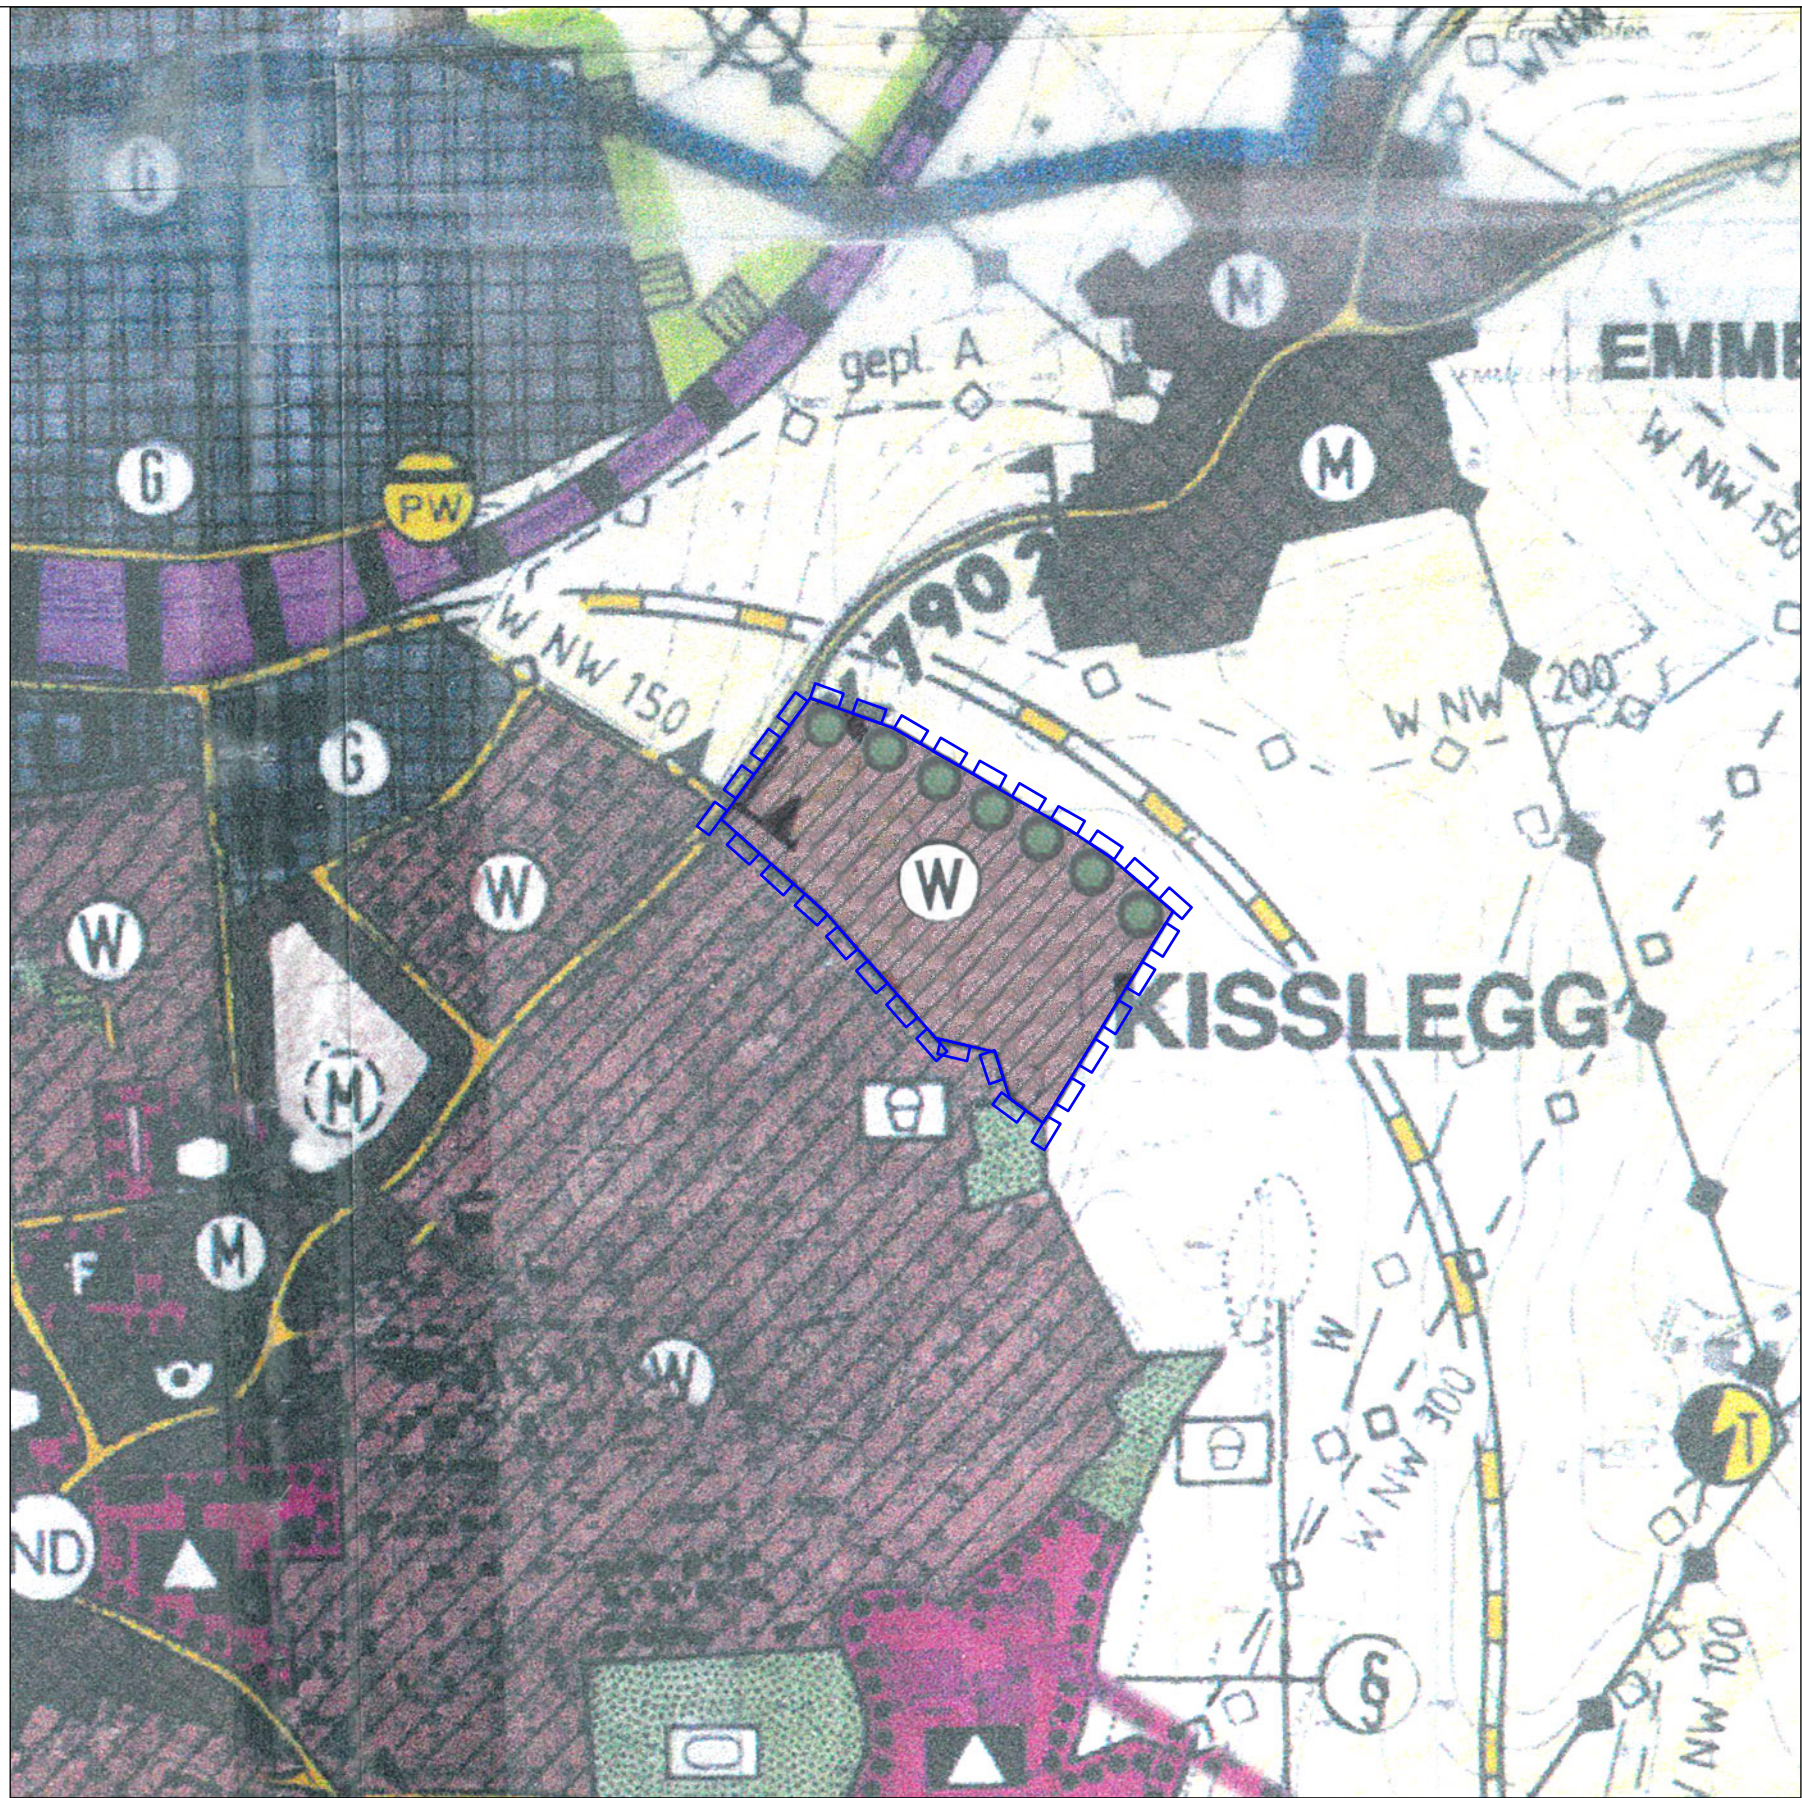


Stand vor der Berichtigung des Flächennutzungsplanes

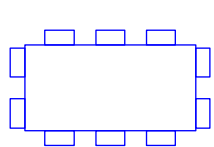

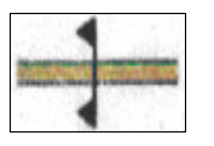
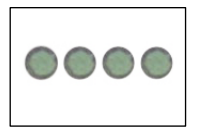
Zeichenerklärung vor der Berichtigung:

-  Berichtigungsgeltungsbereich
-  Flächen für die Landwirtschaft
-  Ortsdurchfahrtsgrenzen



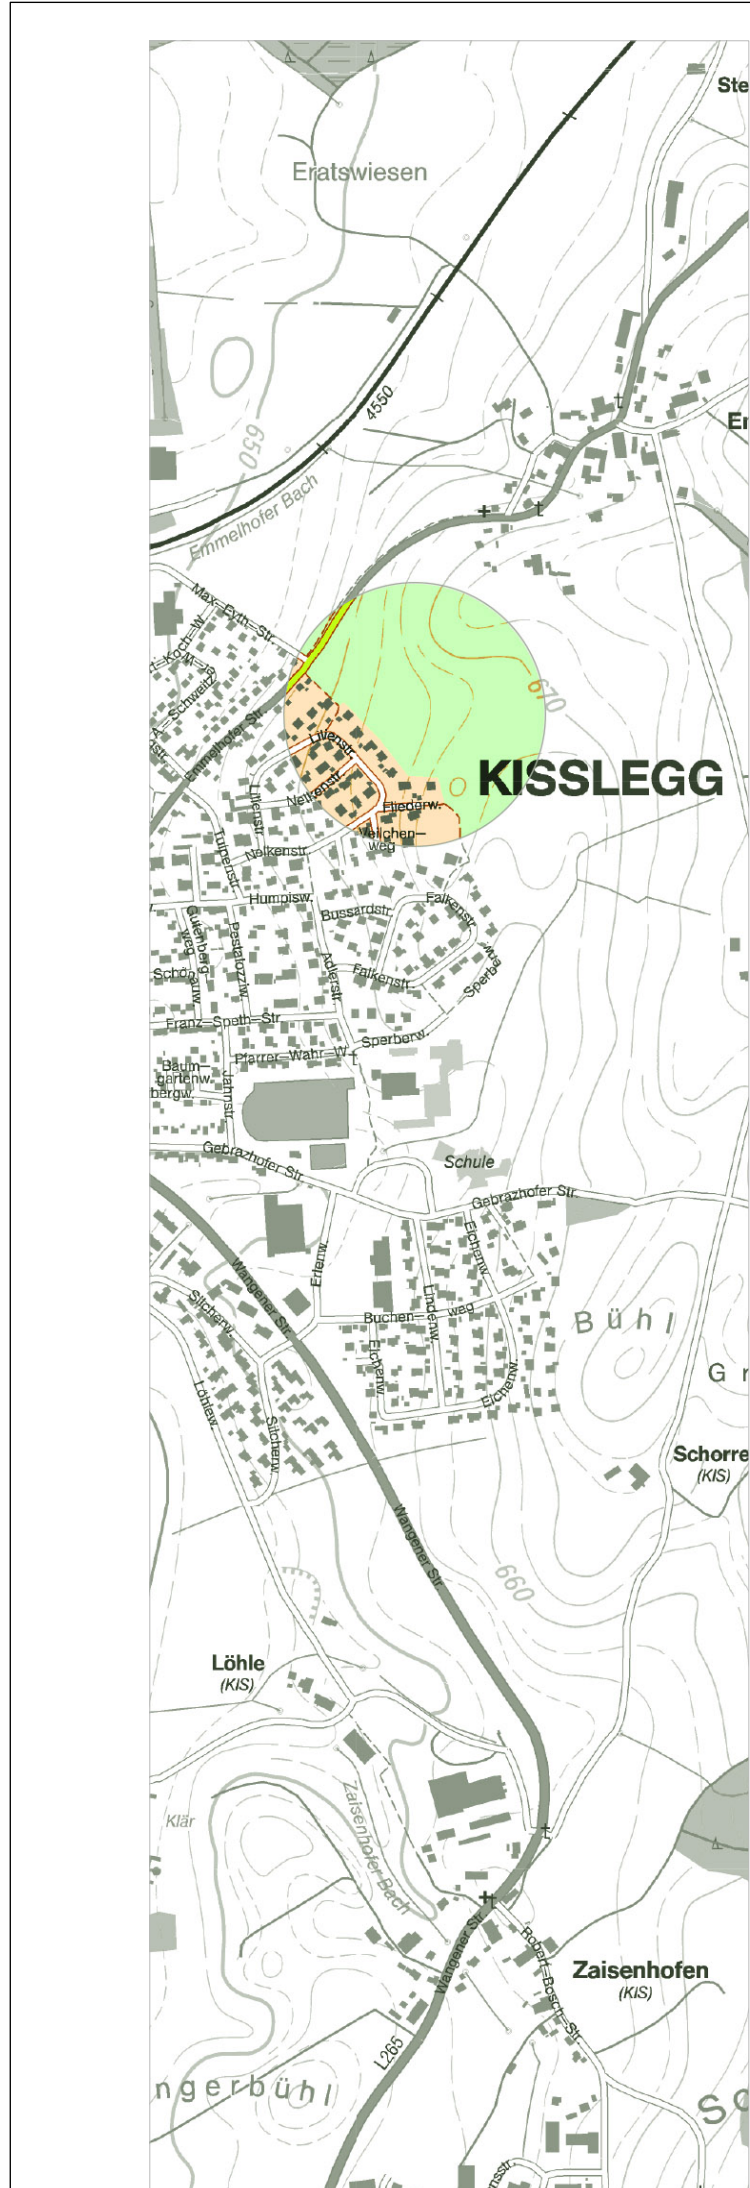
Berichtigung des Flächennutzungsplanes im Bereich des Bebauungsplanes "Tannenstock"

Zeichenerklärung nach der Berichtigung:

-  Berichtigungsgeltungsbereich
-  Wohnbauflächen
-  Ortsdurchfahrtsgrenzen
-  Ortsrandeingrünung

■ 0 ■ 100 ■ 200 ■ 300 ■ 400 ■ 500 ■ 600 ■ 700 ■ 800 ■ 900 ■ 1000m

M 1: 5.000



Fassung 14.12.2020  
Büro Sieber  
www.buerosieber.de

Gemeinde Kießlegg  
Berichtigung des Flächennutzungsplanes  
des Bebauungsplanes "Tannenstock"

N