

Gemeinde Kißlegg

Straßenverkehr L265 Schloßstraße und Herrenstraße

Differenzkarte Nacht im Erdgeschoss
Fassadenpegel ohne/mit 30 km/h

Anlage 4.1

Maßstab 1:2.000

21.09.2015

RAPP 

Rapp Trans AG
Stühlingerstraße 21
D-79106 Freiburg i.B.

T +49 761 217 717 30
www.rapp.ch



Dipl.-Ing. Gabriele Schülze
Verkehrsplanungen
Lichtenbergstraße 35
88677 Markdorf
info@schulze-verkehrsplanungen.de

Tel.: 07544 913 198
Fax: 07544 913 224

Pegeldifferenzen

in dB(A)


	<= 0,0
	0,0 < <= 0,5
	0,5 < <= 1,0
	1,0 < <= 1,5
	1,5 < <= 2,0
	2,0 < <= 2,5
	2,5 < <= 3,0
	3,0 < <= 3,5

Maßstab 1:2000



Zeichenerklärung

- Straßenachse
- Emissionslinie
- Oberfläche
- Brücke
- Hauptgebäude
- Nebengebäude
- Schule
- Kindergarten
- Wand

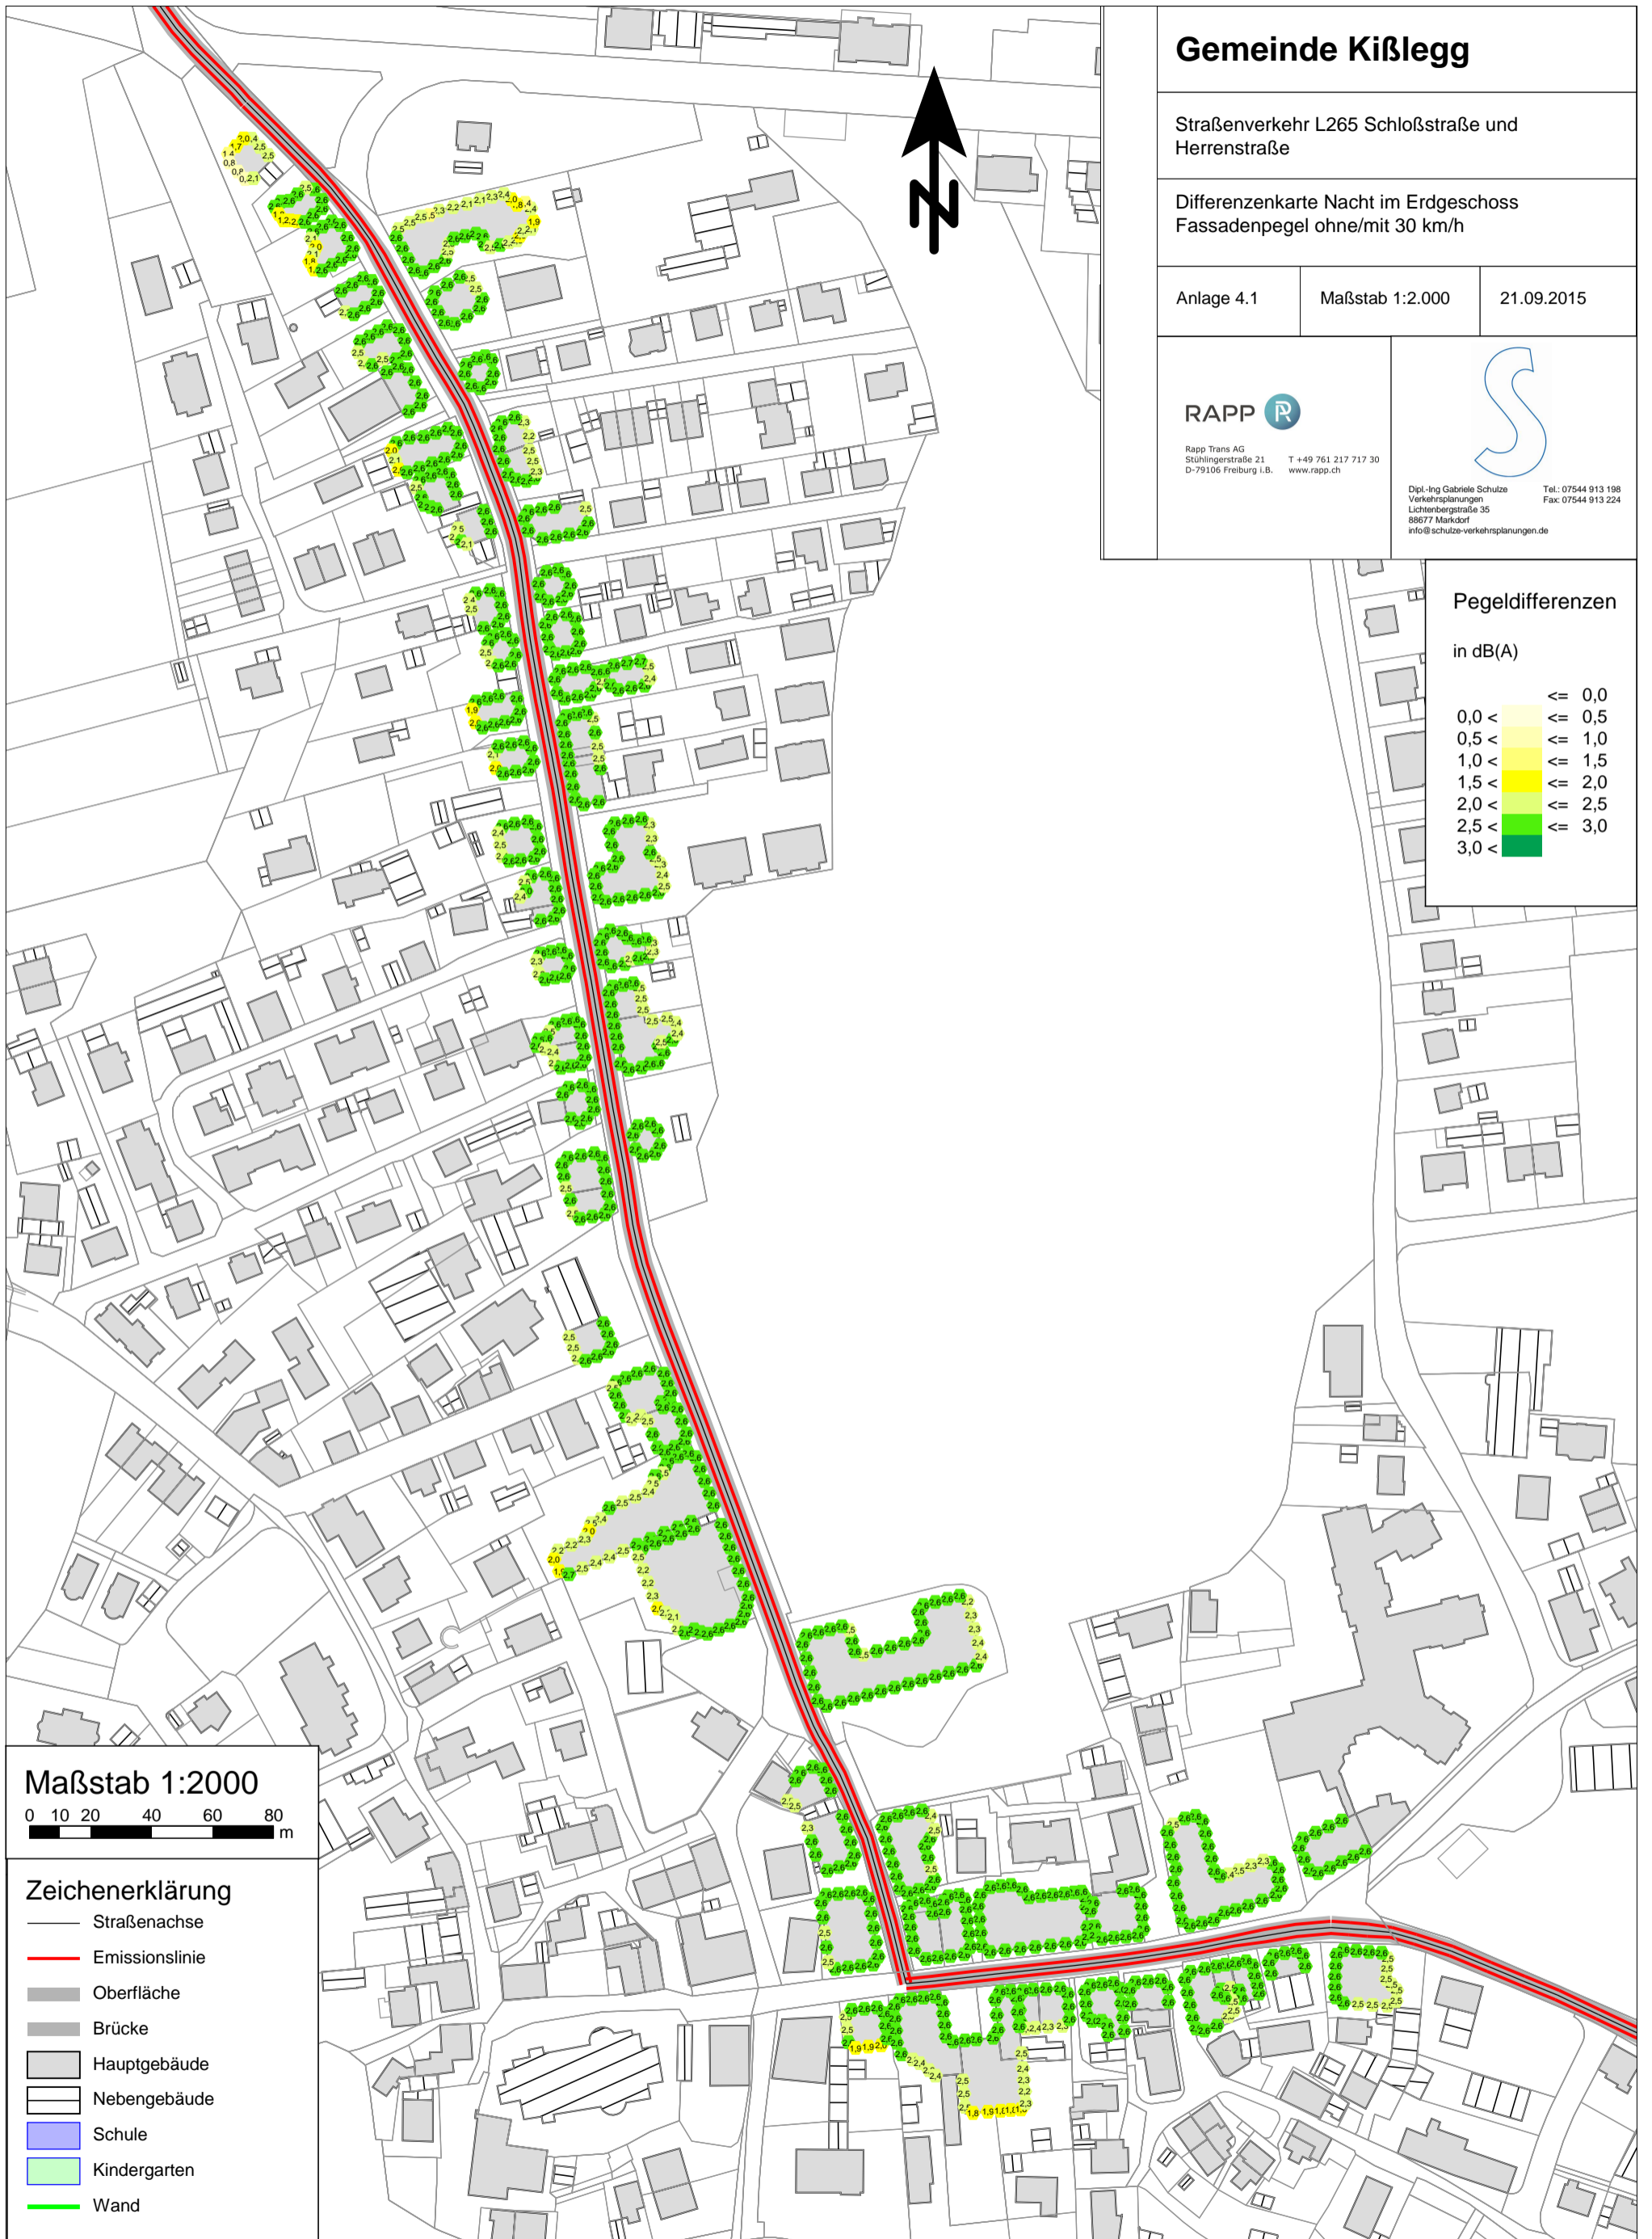

Gemeinde Kißlegg

Straßenverkehr L265 Schloßstraße und Herrenstraße

Differenzkarte Nacht im 1. Obergeschoss
Fassadenpegel ohne/mit 30 km/h

Anlage 4.2

Maßstab 1:2.000

21.09.2015

RAPP 

Rapp Trans AG
Stühlingerstraße 21
D-79106 Freiburg i.B. T +49 761 217 717 30
www.rapp.ch




Dipl.-Ing. Gabriele Schülze
Verkehrsplanungen
Lichtenbergstraße 35
88677 Markdorf
info@schulze-verkehrsplanungen.de
Tel.: 07544 913 198
Fax: 07544 913 224

Pegeldifferenzen







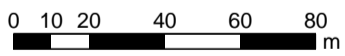


in dB(A)


<= 0,0	<= 0,0
0,0 <	<= 0,5
0,5 <	<= 1,0
1,0 <	<= 1,5
1,5 <	<= 2,0
2,0 <	<= 2,5
2,5 <	<= 3,0
3,0 <	

Maßstab 1:2000



Zeichenerklärung

-  Straßenachse
-  Emissionslinie
-  Oberfläche
-  Brücke
-  Hauptgebäude
-  Nebengebäude
-  Schule
-  Kindergarten
-  Wand

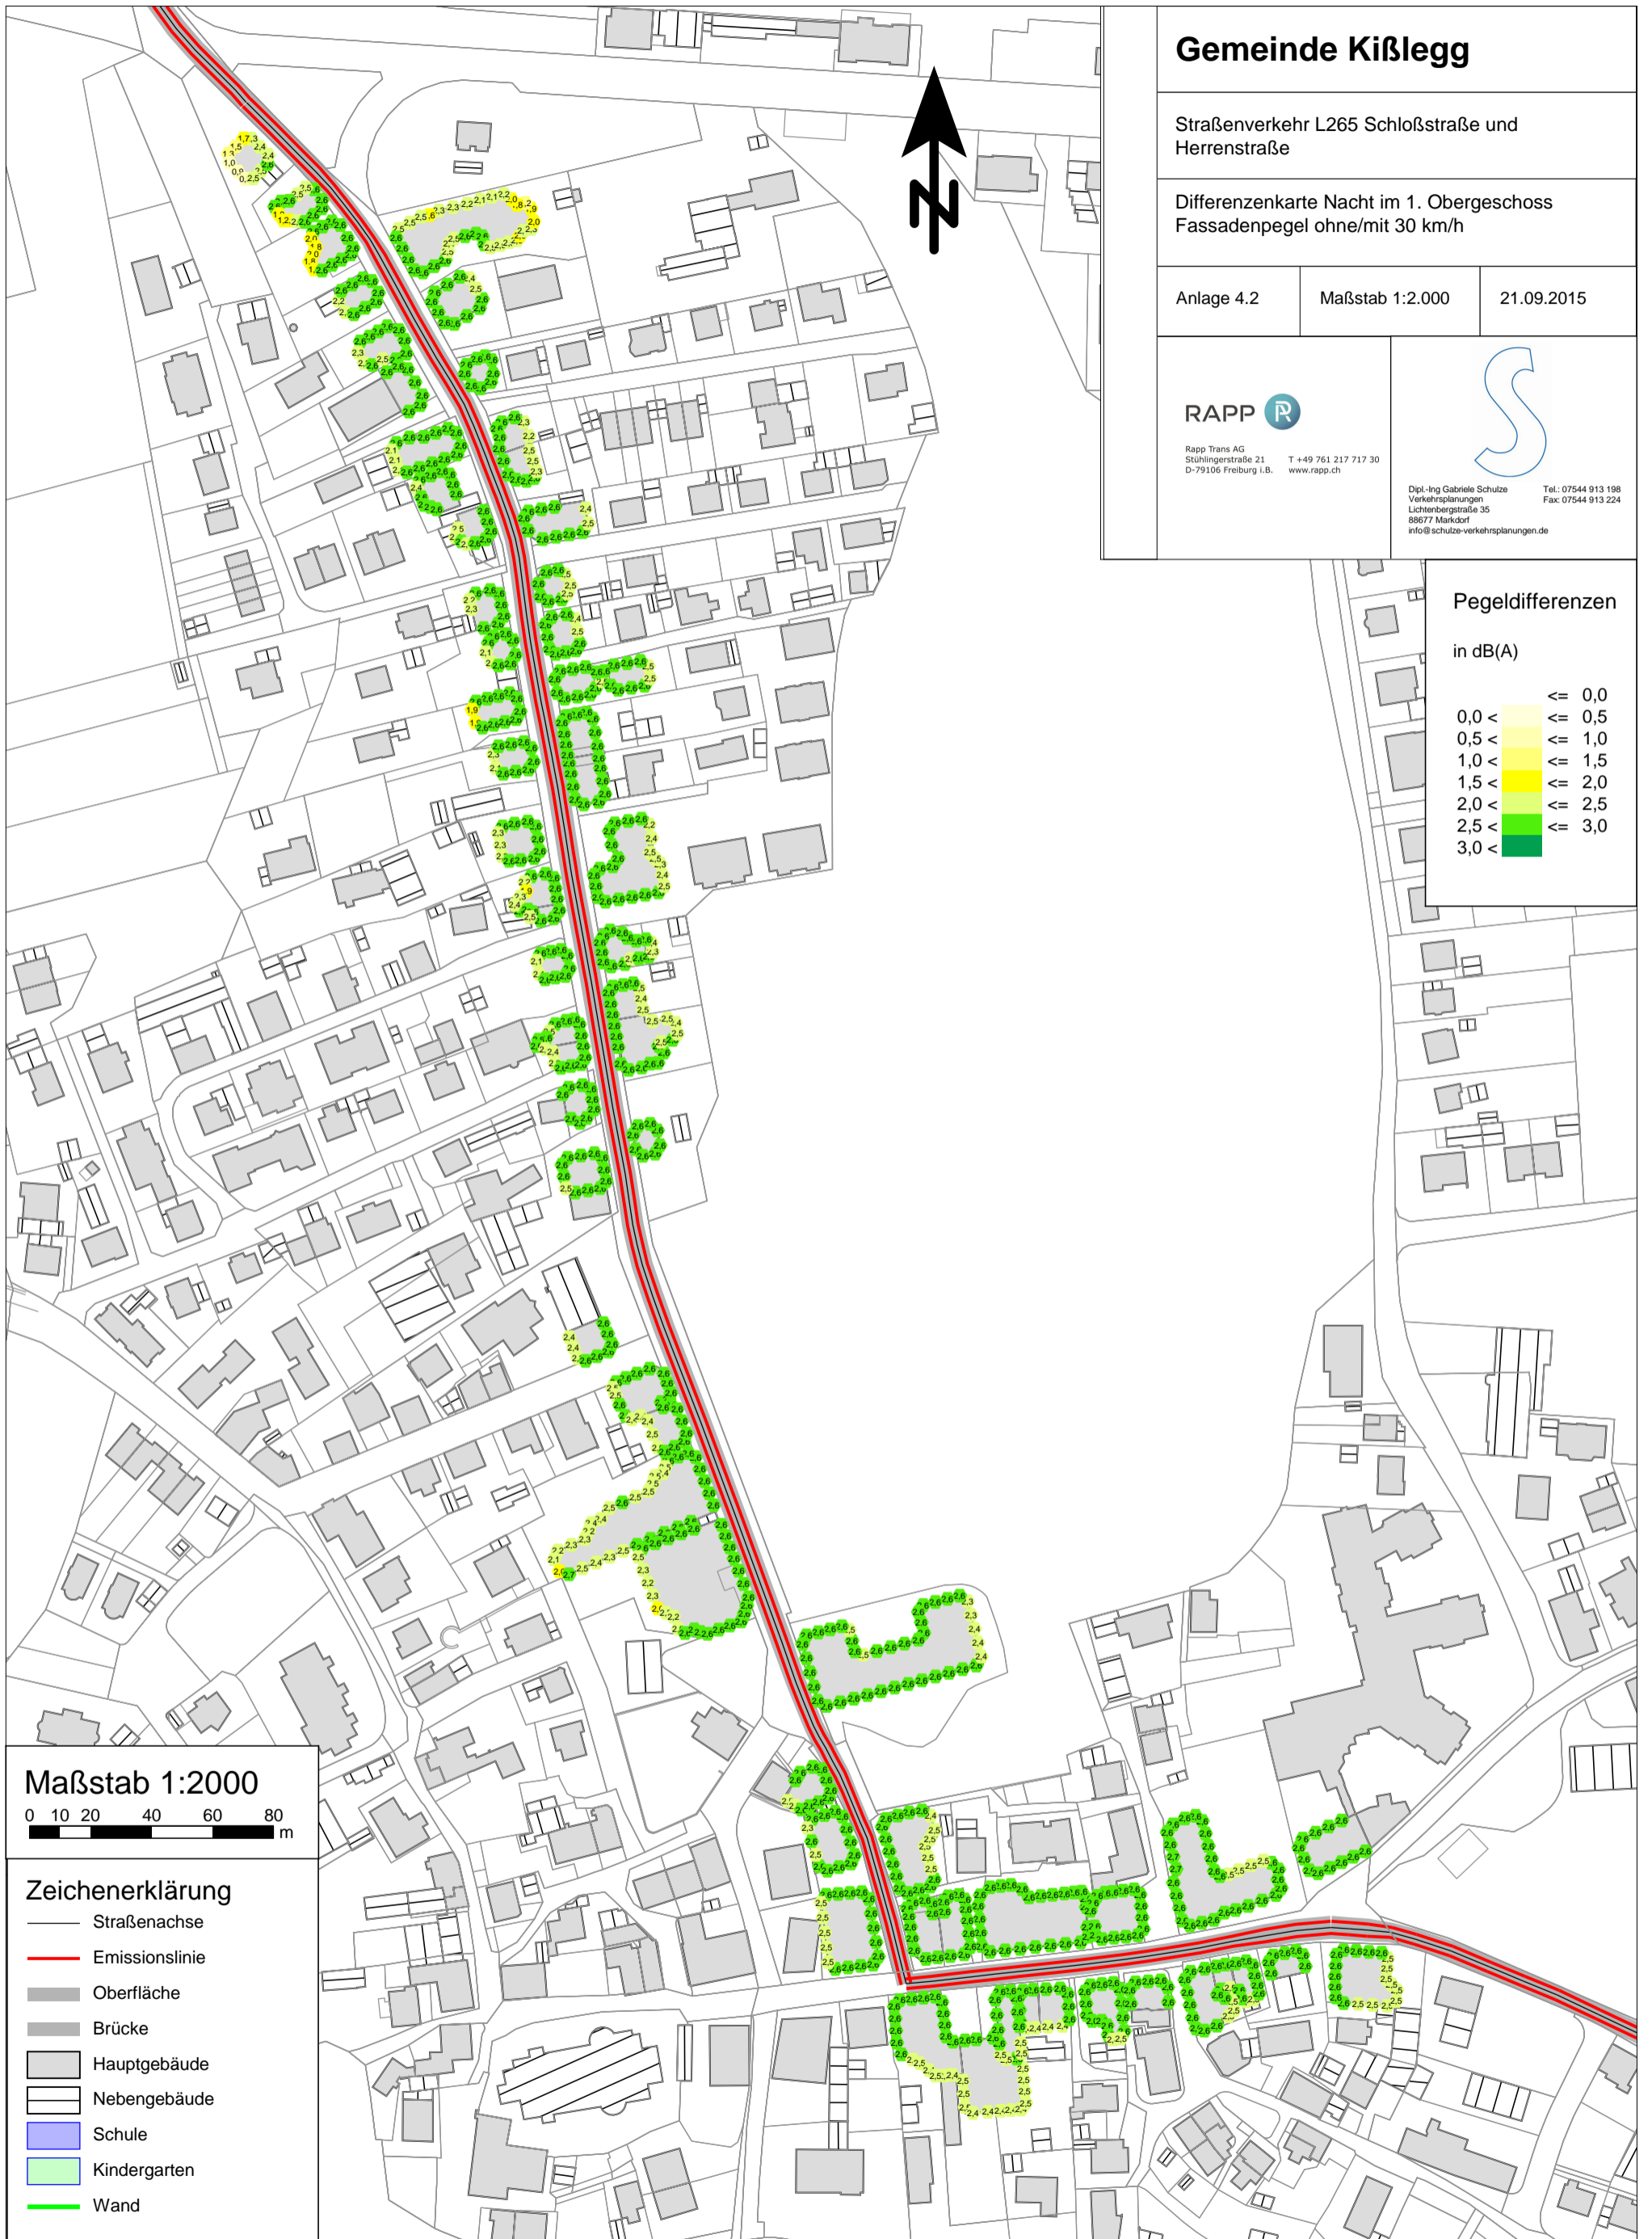

Gemeinde Kißlegg

Straßenverkehr L265 Schloßstraße und Herrenstraße

Differenzkarte Nacht im 2. Obergeschoss
Fassadenpegel ohne/mit 30 km/h

Anlage 4.3

Maßstab 1:2.000

21.09.2015

RAPP 

Rapp Trans AG
Stühlingerstraße 21
D-79106 Freiburg i.B. T +49 761 217 717 30
www.rapp.ch



Dipl.-Ing. Gabriele Schülze
Verkehrsplanungen
Lichtenbergstraße 35
88677 Markdorf
info@schulze-verkehrsplanungen.de
Tel.: 07544 913 198
Fax: 07544 913 224

Pegeldifferenzen

in dB(A)

	<= 0,0
	0,0 < <= 0,5
	0,5 < <= 1,0
	1,0 < <= 1,5
	1,5 < <= 2,0
	2,0 < <= 2,5
	2,5 < <= 3,0
	3,0 < <= 3,5

Maßstab 1:2000



Zeichenerklärung

- Straßenachse
- Emissionslinie
- Oberfläche
- Brücke
- Hauptgebäude
- Nebengebäude
- Schule
- Kindergarten
- Wand

