

# Gemeinde Kißlegg

Straßenverkehr L265 Schloßstraße, Herrenstraße  
Wangener Straße

Rechengebiete und Wirkungsanalyse  
Geschwindigkeit 30 km/h

Anlage 7

Maßstab 1:5.000


21.09.2015

RAPP 


Rapp Trans AG  
Stühlingerstraße 21  
D-79106 Freiburg i.B. T +49 761 217 717 30  
www.rapp.ch



Dipl.-Ing. Gabriele Schulte  
Verkehrsplanungen  
Lichtenbergstraße 35  
88677 Markdorf  
info@schulte-verkehrsplanungen.de  
Tel.: 07544 913 198  
Fax: 07544 913 224

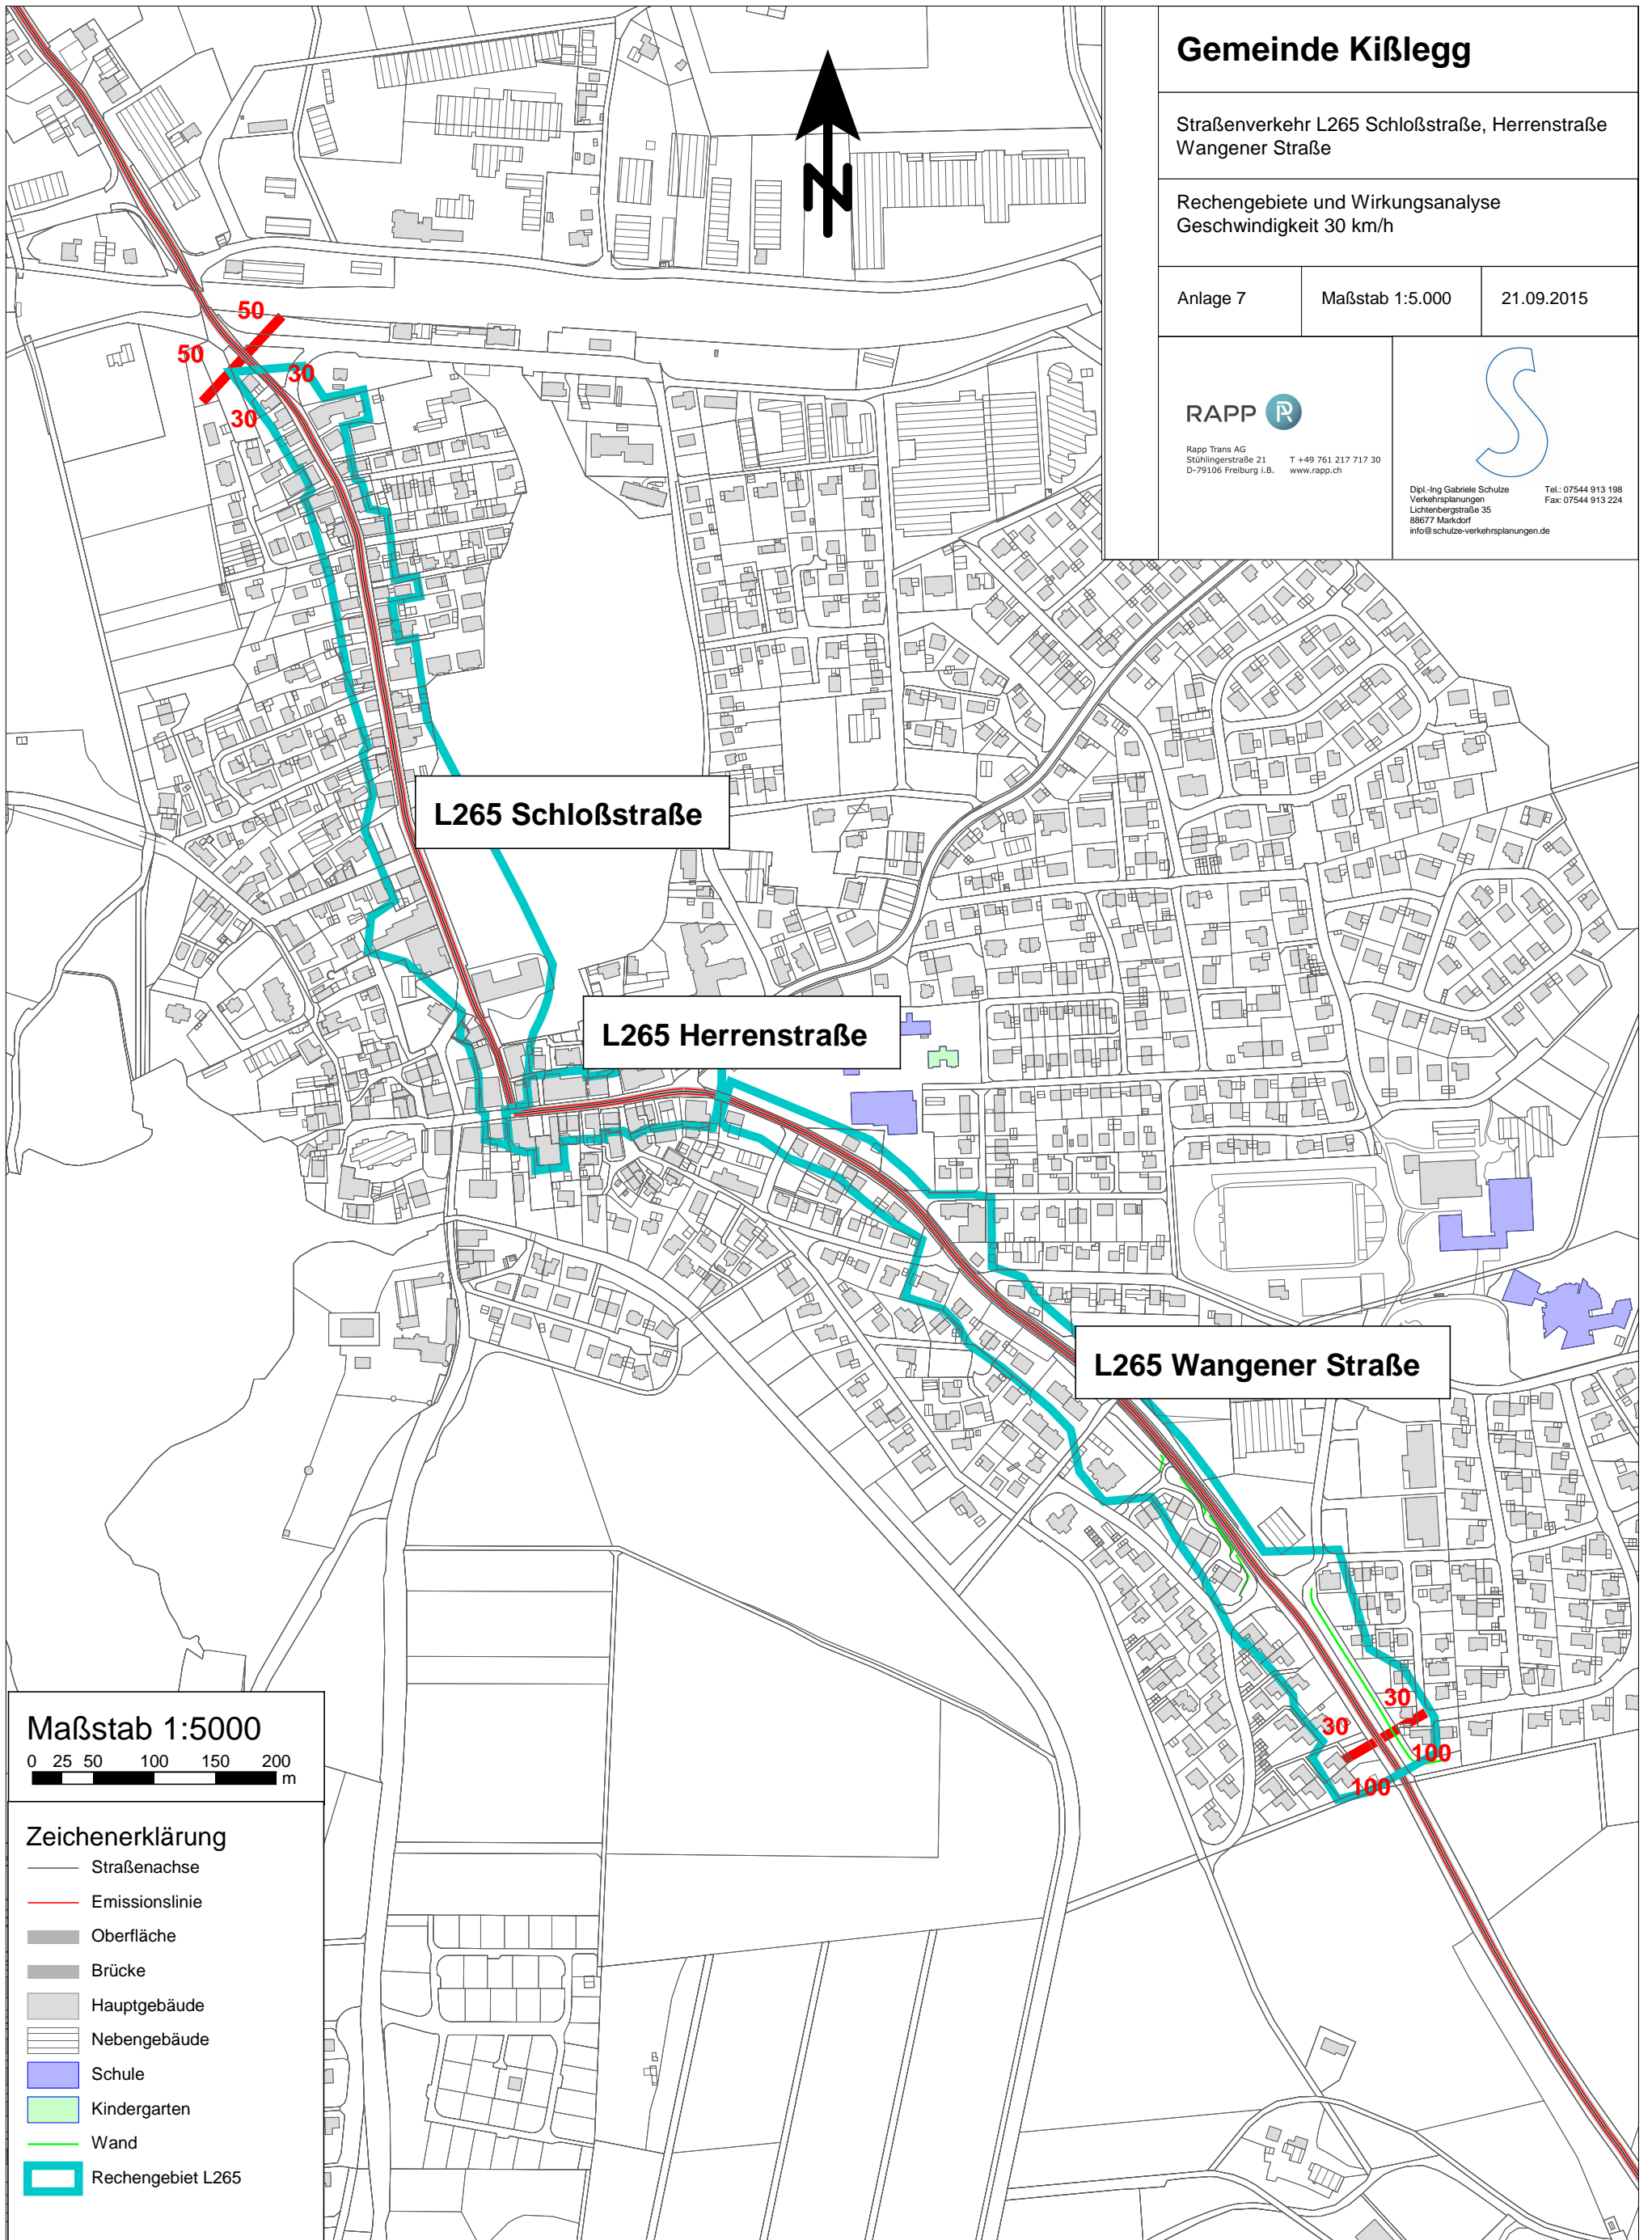

Maßstab 1:5000

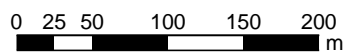

## Zeichenerklärung

- Straßenachse
- Emissionslinie
- Oberfläche
- Brücke
- Hauptgebäude
- Nebengebäude
- Schule
- Kindergarten
- Wand
- Rechengebiet L265